


SENIAKOVCE

územný plán obce

LEGENDA

- 1 OÚ, kultúrna sála
- 2 potraviny, požiarna zbrojnica
- 3 kultúrny dom
- 4 grécko-katolícka kaplnka

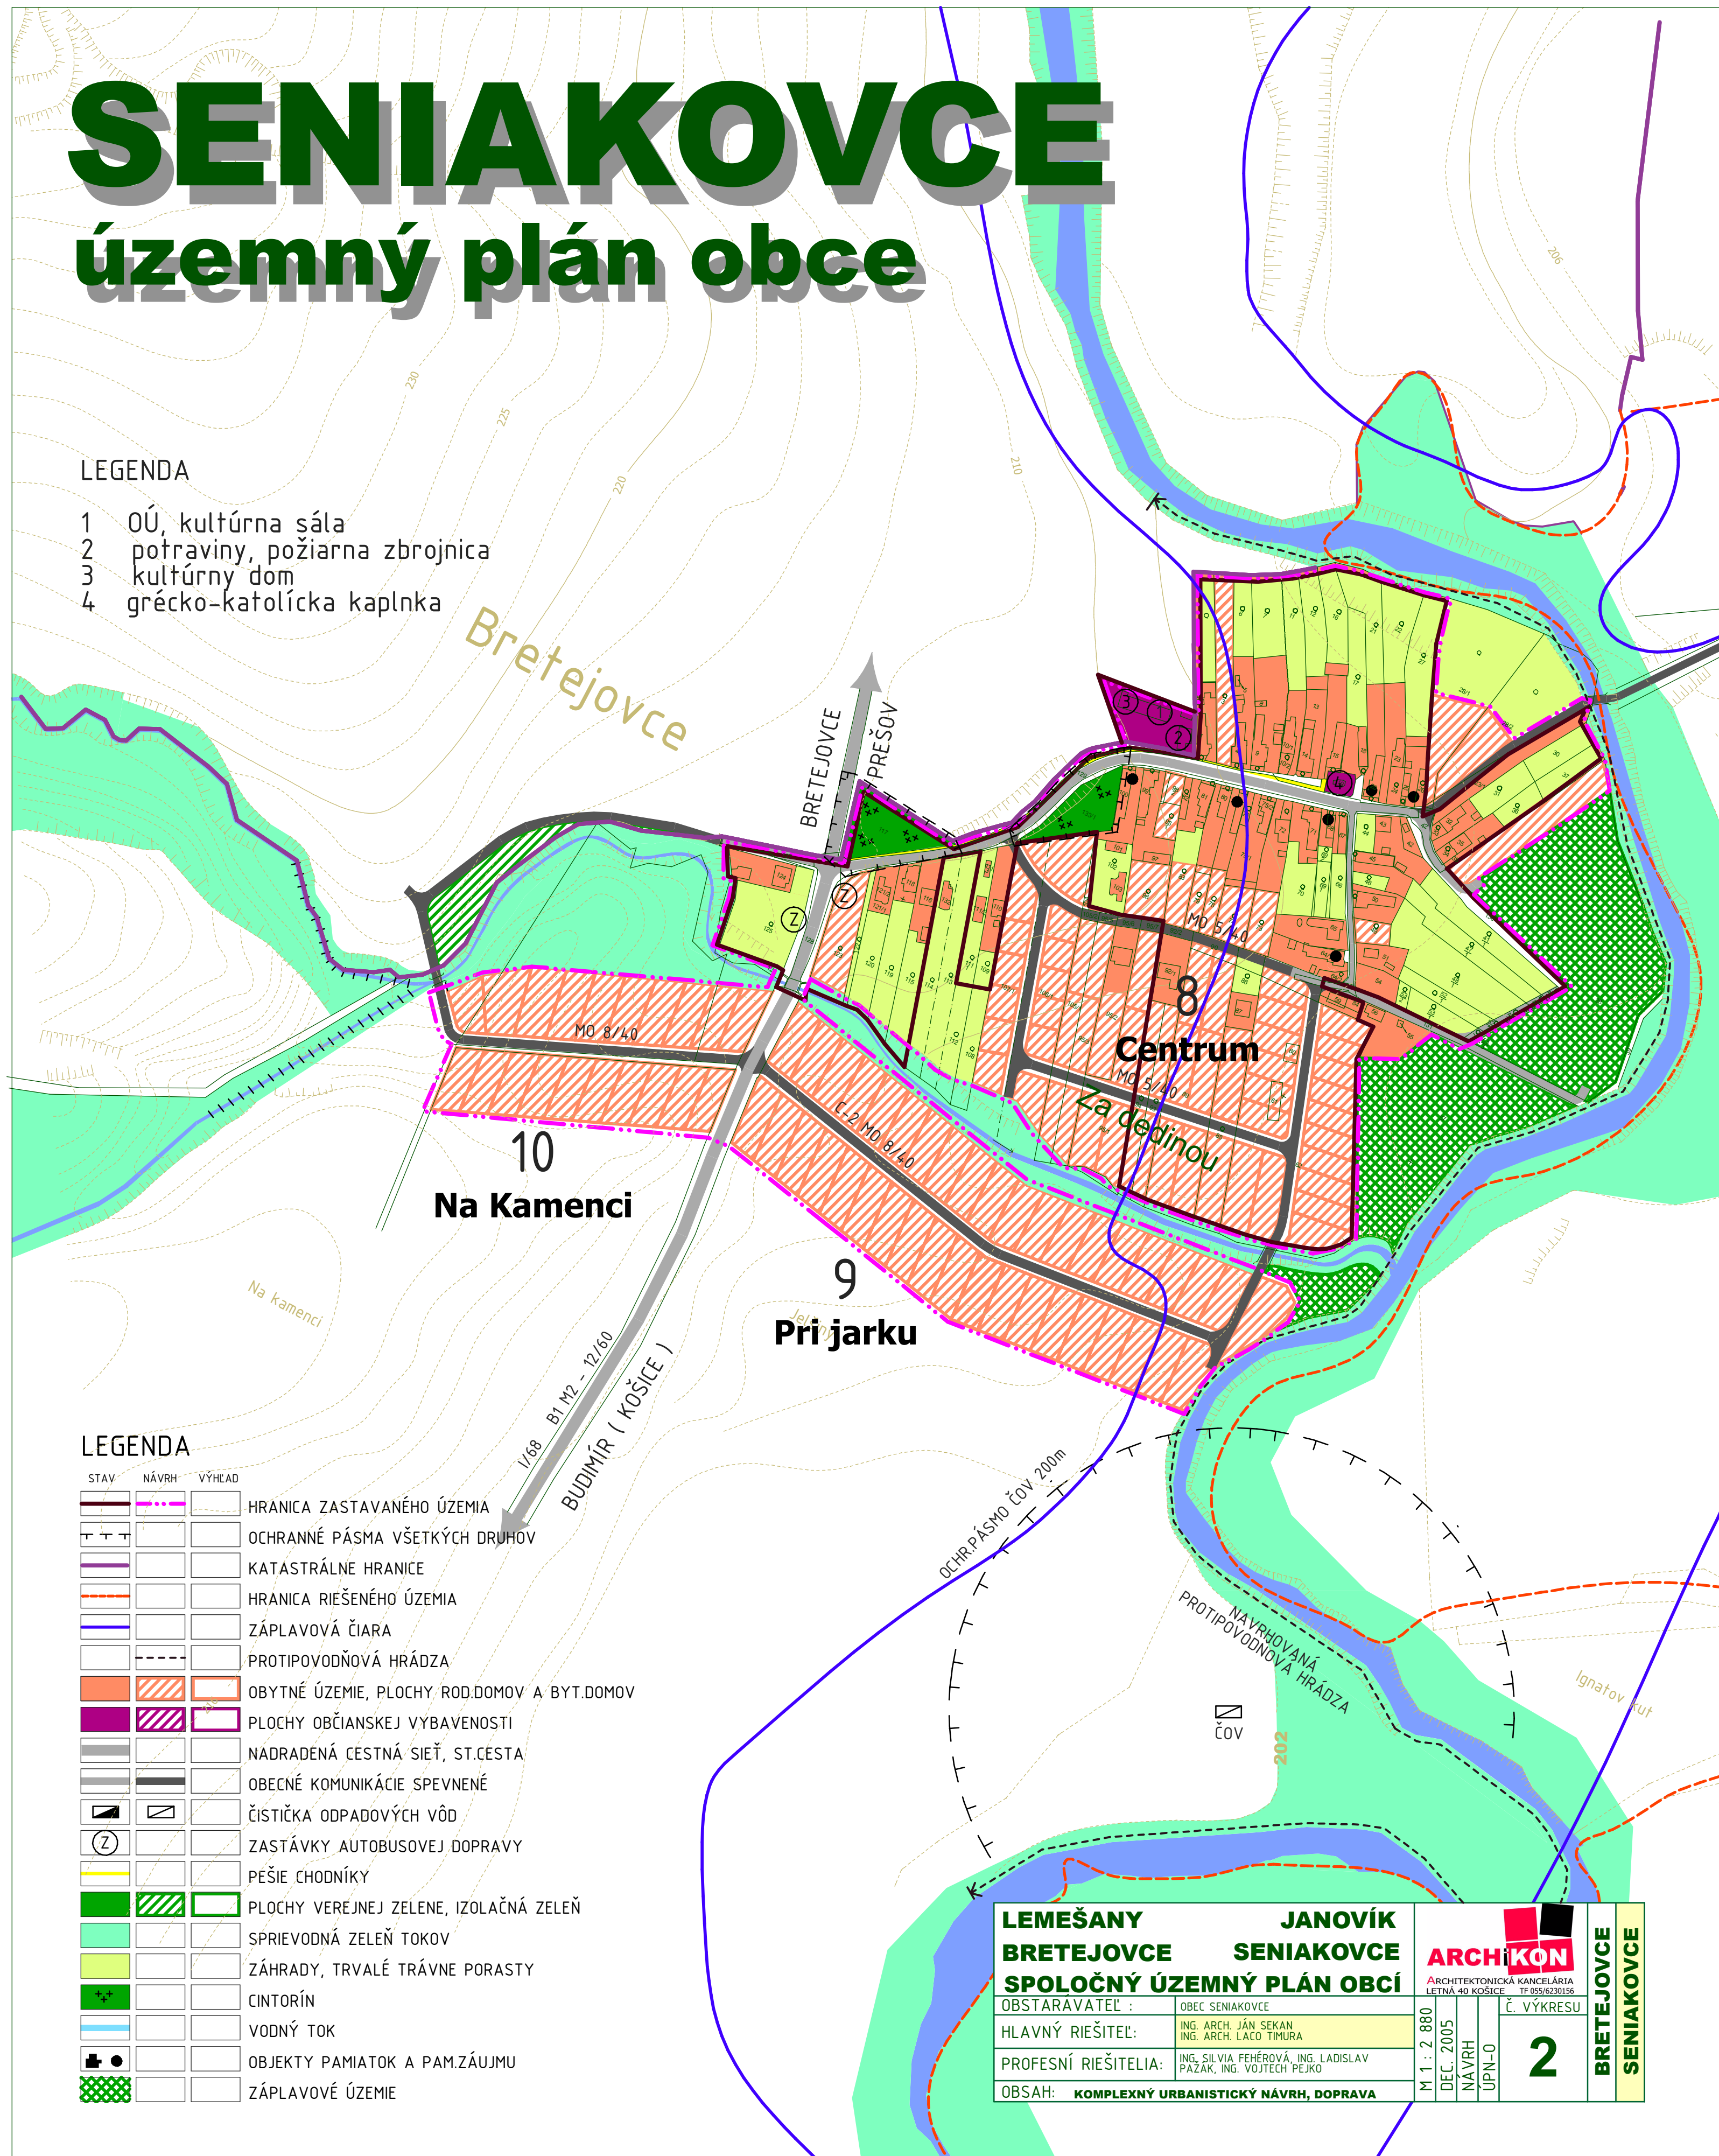

LEGENDA

STAV	NÁVRH	VÝHLAD	OPIS
—	—	—	HRANICA ZASTAVANÉHO ÚZEMIA
—	—	—	OCHRANNÉ PÁSMA VŠETKÝCH DRUHOV
—	—	—	KATASTRÁLNE HRANICE
—	—	—	HRANICA RIEŠENÉHO ÚZEMIA
—	—	—	ZÁPLAVOVÁ ČIARA
—	—	—	PROTIPOVODŇOVÁ HRÁDZA
—	—	—	OBYTNÉ ÚZEMIE, PLOCHY ROD.DOMOV A BYT.DOMOV
—	—	—	PLOCHY OBČIANSKEJ VÝBAVENOSTI
—	—	—	NADRADENÁ CESTNÁ SIEŤ, ST.CESTA
—	—	—	OBECNÉ KOMUNIKÁCIE SPEVNENÉ
—	—	—	ČISTIČKA ODPADOVÝCH VÔD
—	—	—	ZASTÁVKY AUTOBUSOVEJ DOPRAVY
—	—	—	PEŠIE CHODNÍKY
—	—	—	PLOCHY VEREJNEJ ZELENÉ, IZOLAČNÁ ZELEŇ
—	—	—	SPRIEVODNÁ ZELEŇ TOKOV
—	—	—	ZÁHRADY, TRVALÉ TRÁVNE PORASTY
—	—	—	CINTORÍN
—	—	—	VODNÝ TOK
—	—	—	OBJEKTY PAMIAŤOK A PAM.ZÁUJMU
—	—	—	ZÁPLAVOVÉ ÚZEMIE

LEMEŠANY		JANOVÍK		ARCHIKON ARCHITEKTONICKÁ KANCELÁRIA LETNÁ 40 KOŠICE TF 055/6230156	BRETEJOVCE SENIAKOVCE
BRETEJOVCE		SENIAKOVCE			
SPOLOČNÝ ÚZEMNÝ PLÁN OBCÍ					
OBSTARAVATEĽ :	OBEC SENIAKOVCE				
HLAVNÝ RIEŠITEĽ :	ING. ARCH. JÁN SEKAN ING. ARCH. LÁČO TIMURA				
PROFESNÍ RIEŠITELIA :	ING. SILVIA FEHÉROVÁ, ING. LADISLAV PAŽÁK, ING. VOJTECH PEJKO				
OBSAH:	KOMPLEXNÝ URBANISTICKÝ NÁVRH, DOPRAVA				
M 1 : 2 880	DEC. 2005	NAVŔH	ÚPN-0	Č. VÝKRESU	2