


BRETEJOVCE - SENIAKOVCE

návrh technickej infraštruktúry

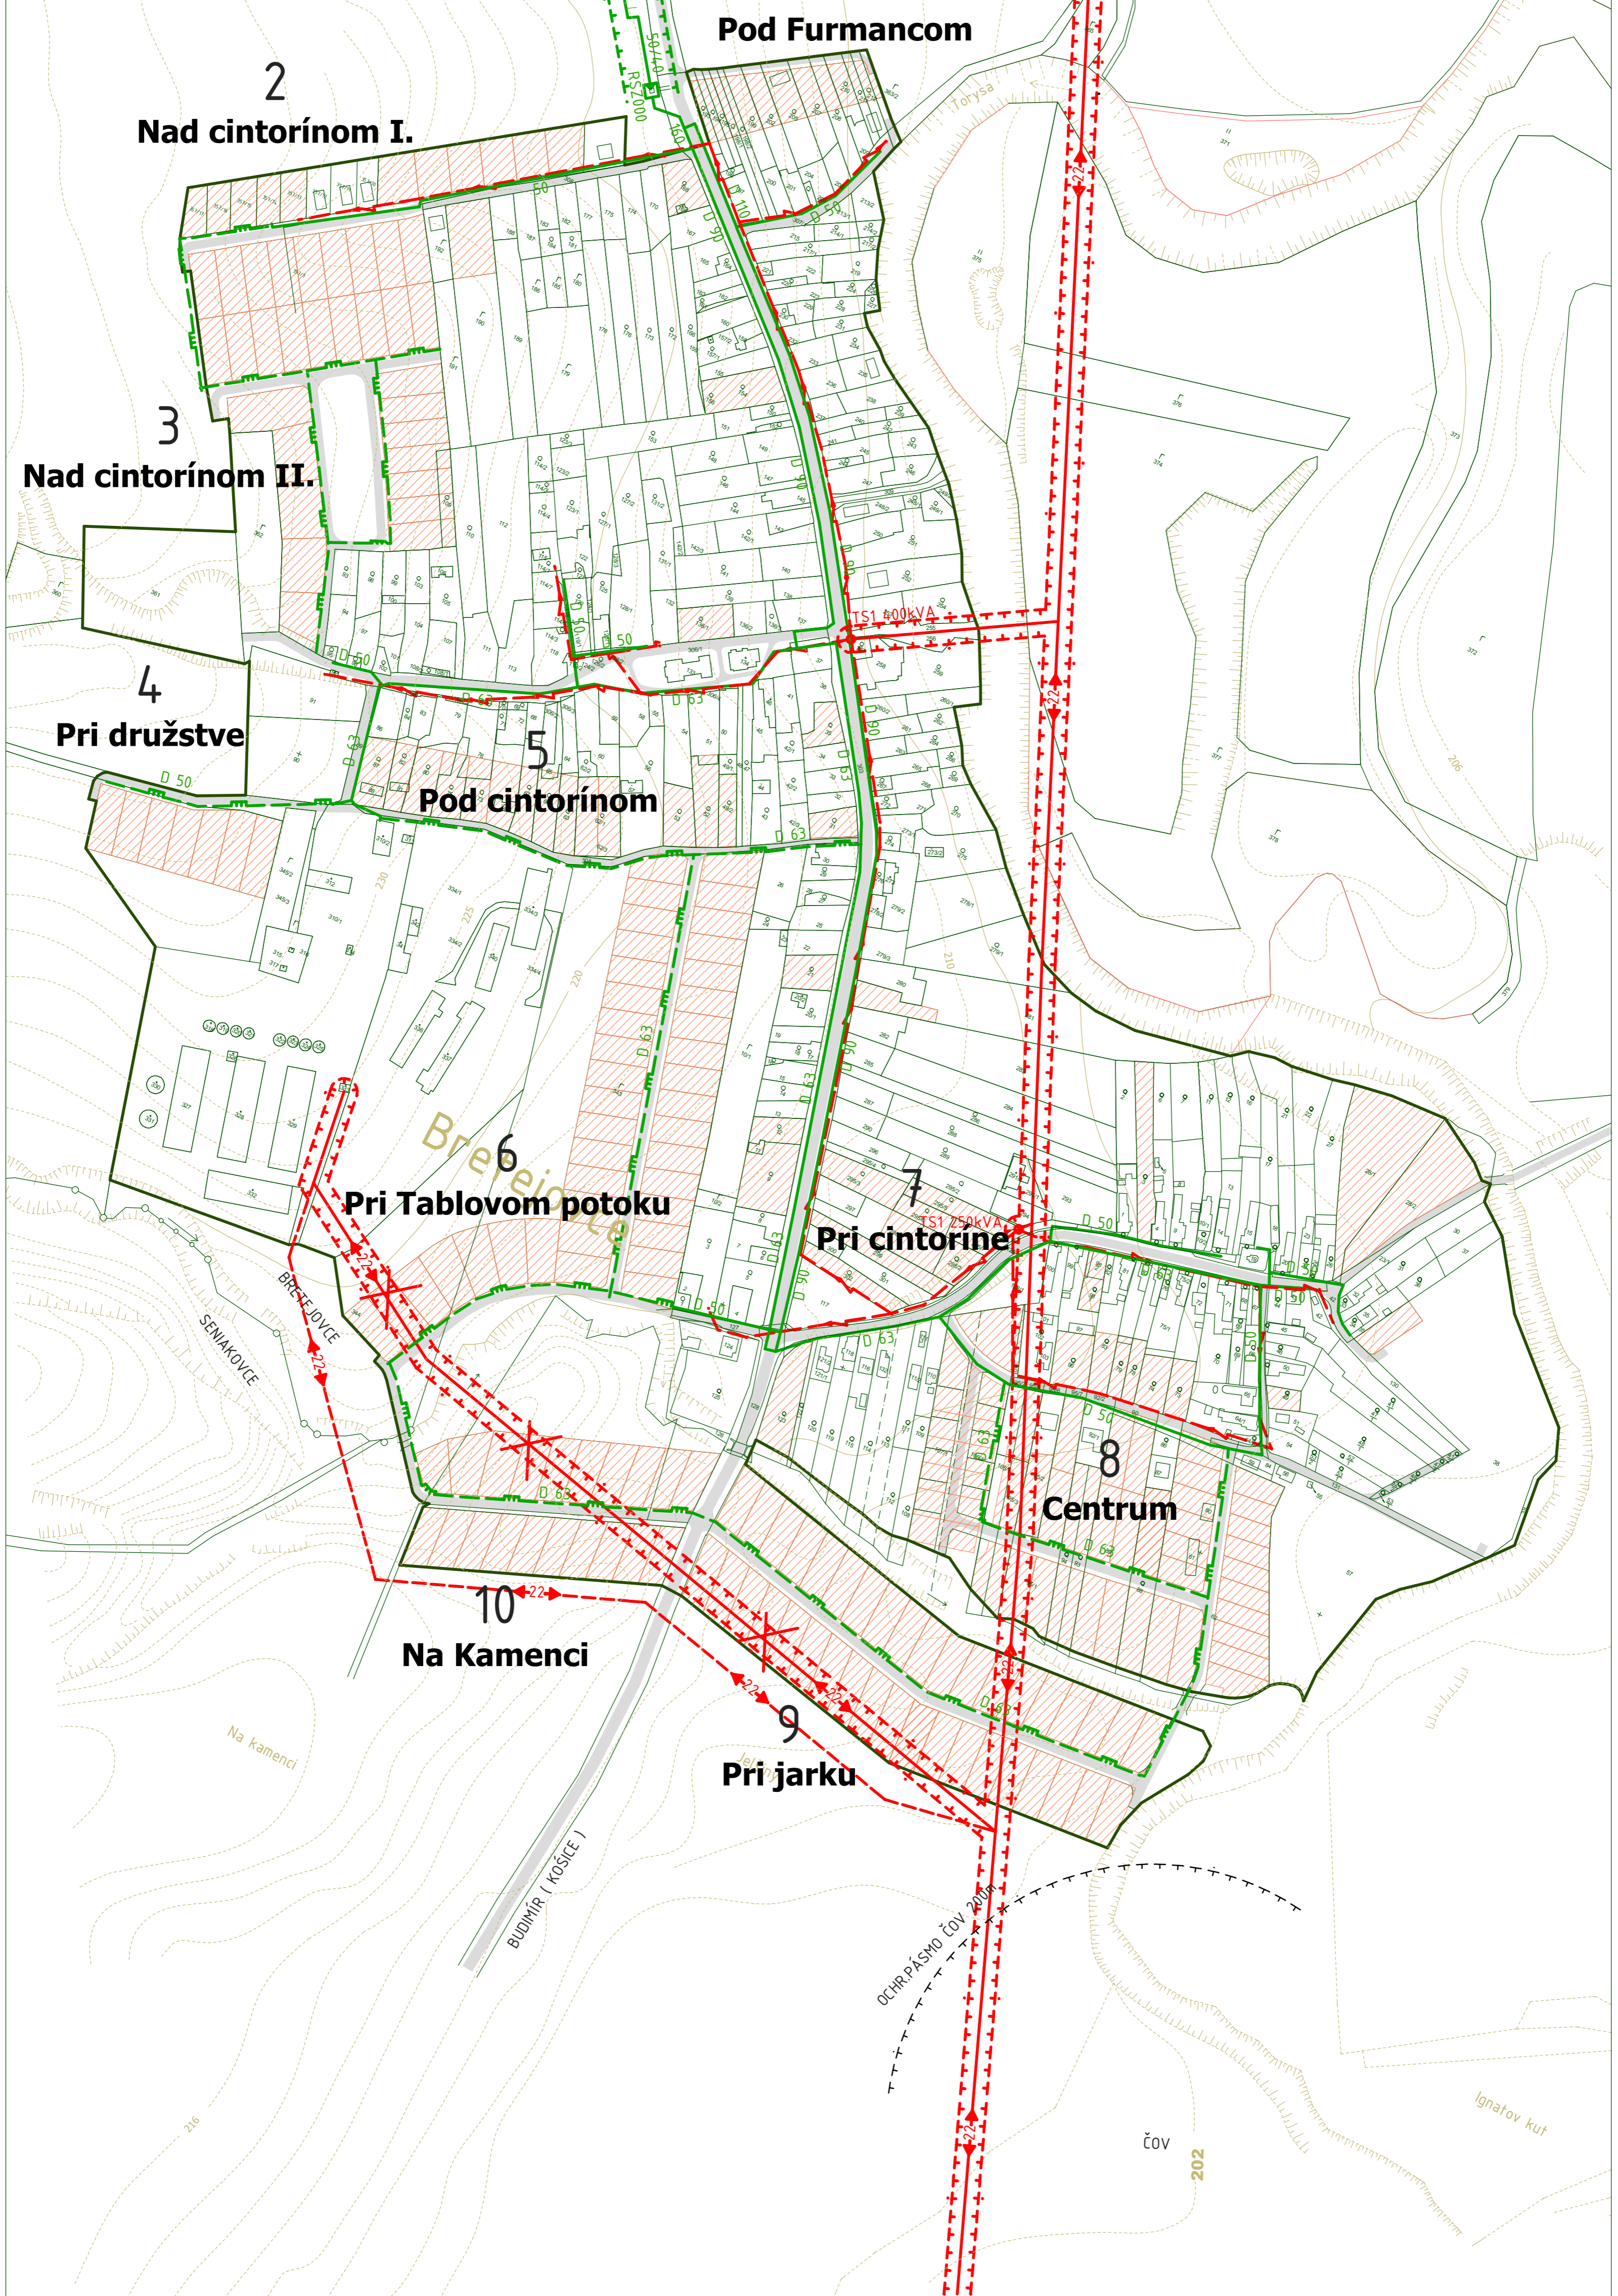

LEGENDA

	PLYNOVOD STL
	TRAFOSTANICA
	SEKUNDÁRNE EL. VEDENIE
	22kVA ELEKTRICKÉ VEDENIE
	ZRUŠENIE 22kVA EL. VEDENIA

LEMEŠANY BRETEJOVCE	JANOVÍK SENIAKOVCE
SPOLOČNÝ ÚZEMNÝ PLÁN OBCÍ	
OBSTARÁVATEĽ :	OBEC SENIAKOVCE
HLAVNÝ RIEŠITEL :	ING. ARCH. JÁN SEKAN ING. ARCH. LÁČO TIMURA
PROFESNÍ RIEŠITELIA :	ING. SILVIA FEHÉROVÁ, ING. LADISLAV PAŽÁK, ING. VOJTECH PEJKO
OBSAH :	TECHNICKÁ INFRAŠTRUKTÚRA - ELEK.ENERGIA, PLYNOVOD

ARCHIKON ARCHITEKTONICKÁ KANCELÁRIA LETNÁ, 40, KOŠICE TEL: 055/5230954	Č. VÝKRESU
M 1 : 2 880 DEC. 2005 NÁVRH ÚPN-0	4a
BRETEJOVCE SENIAKOVCE	