


# BRETEJOVCE - SENIAKOVCE

## návrh technickej infraštruktúry

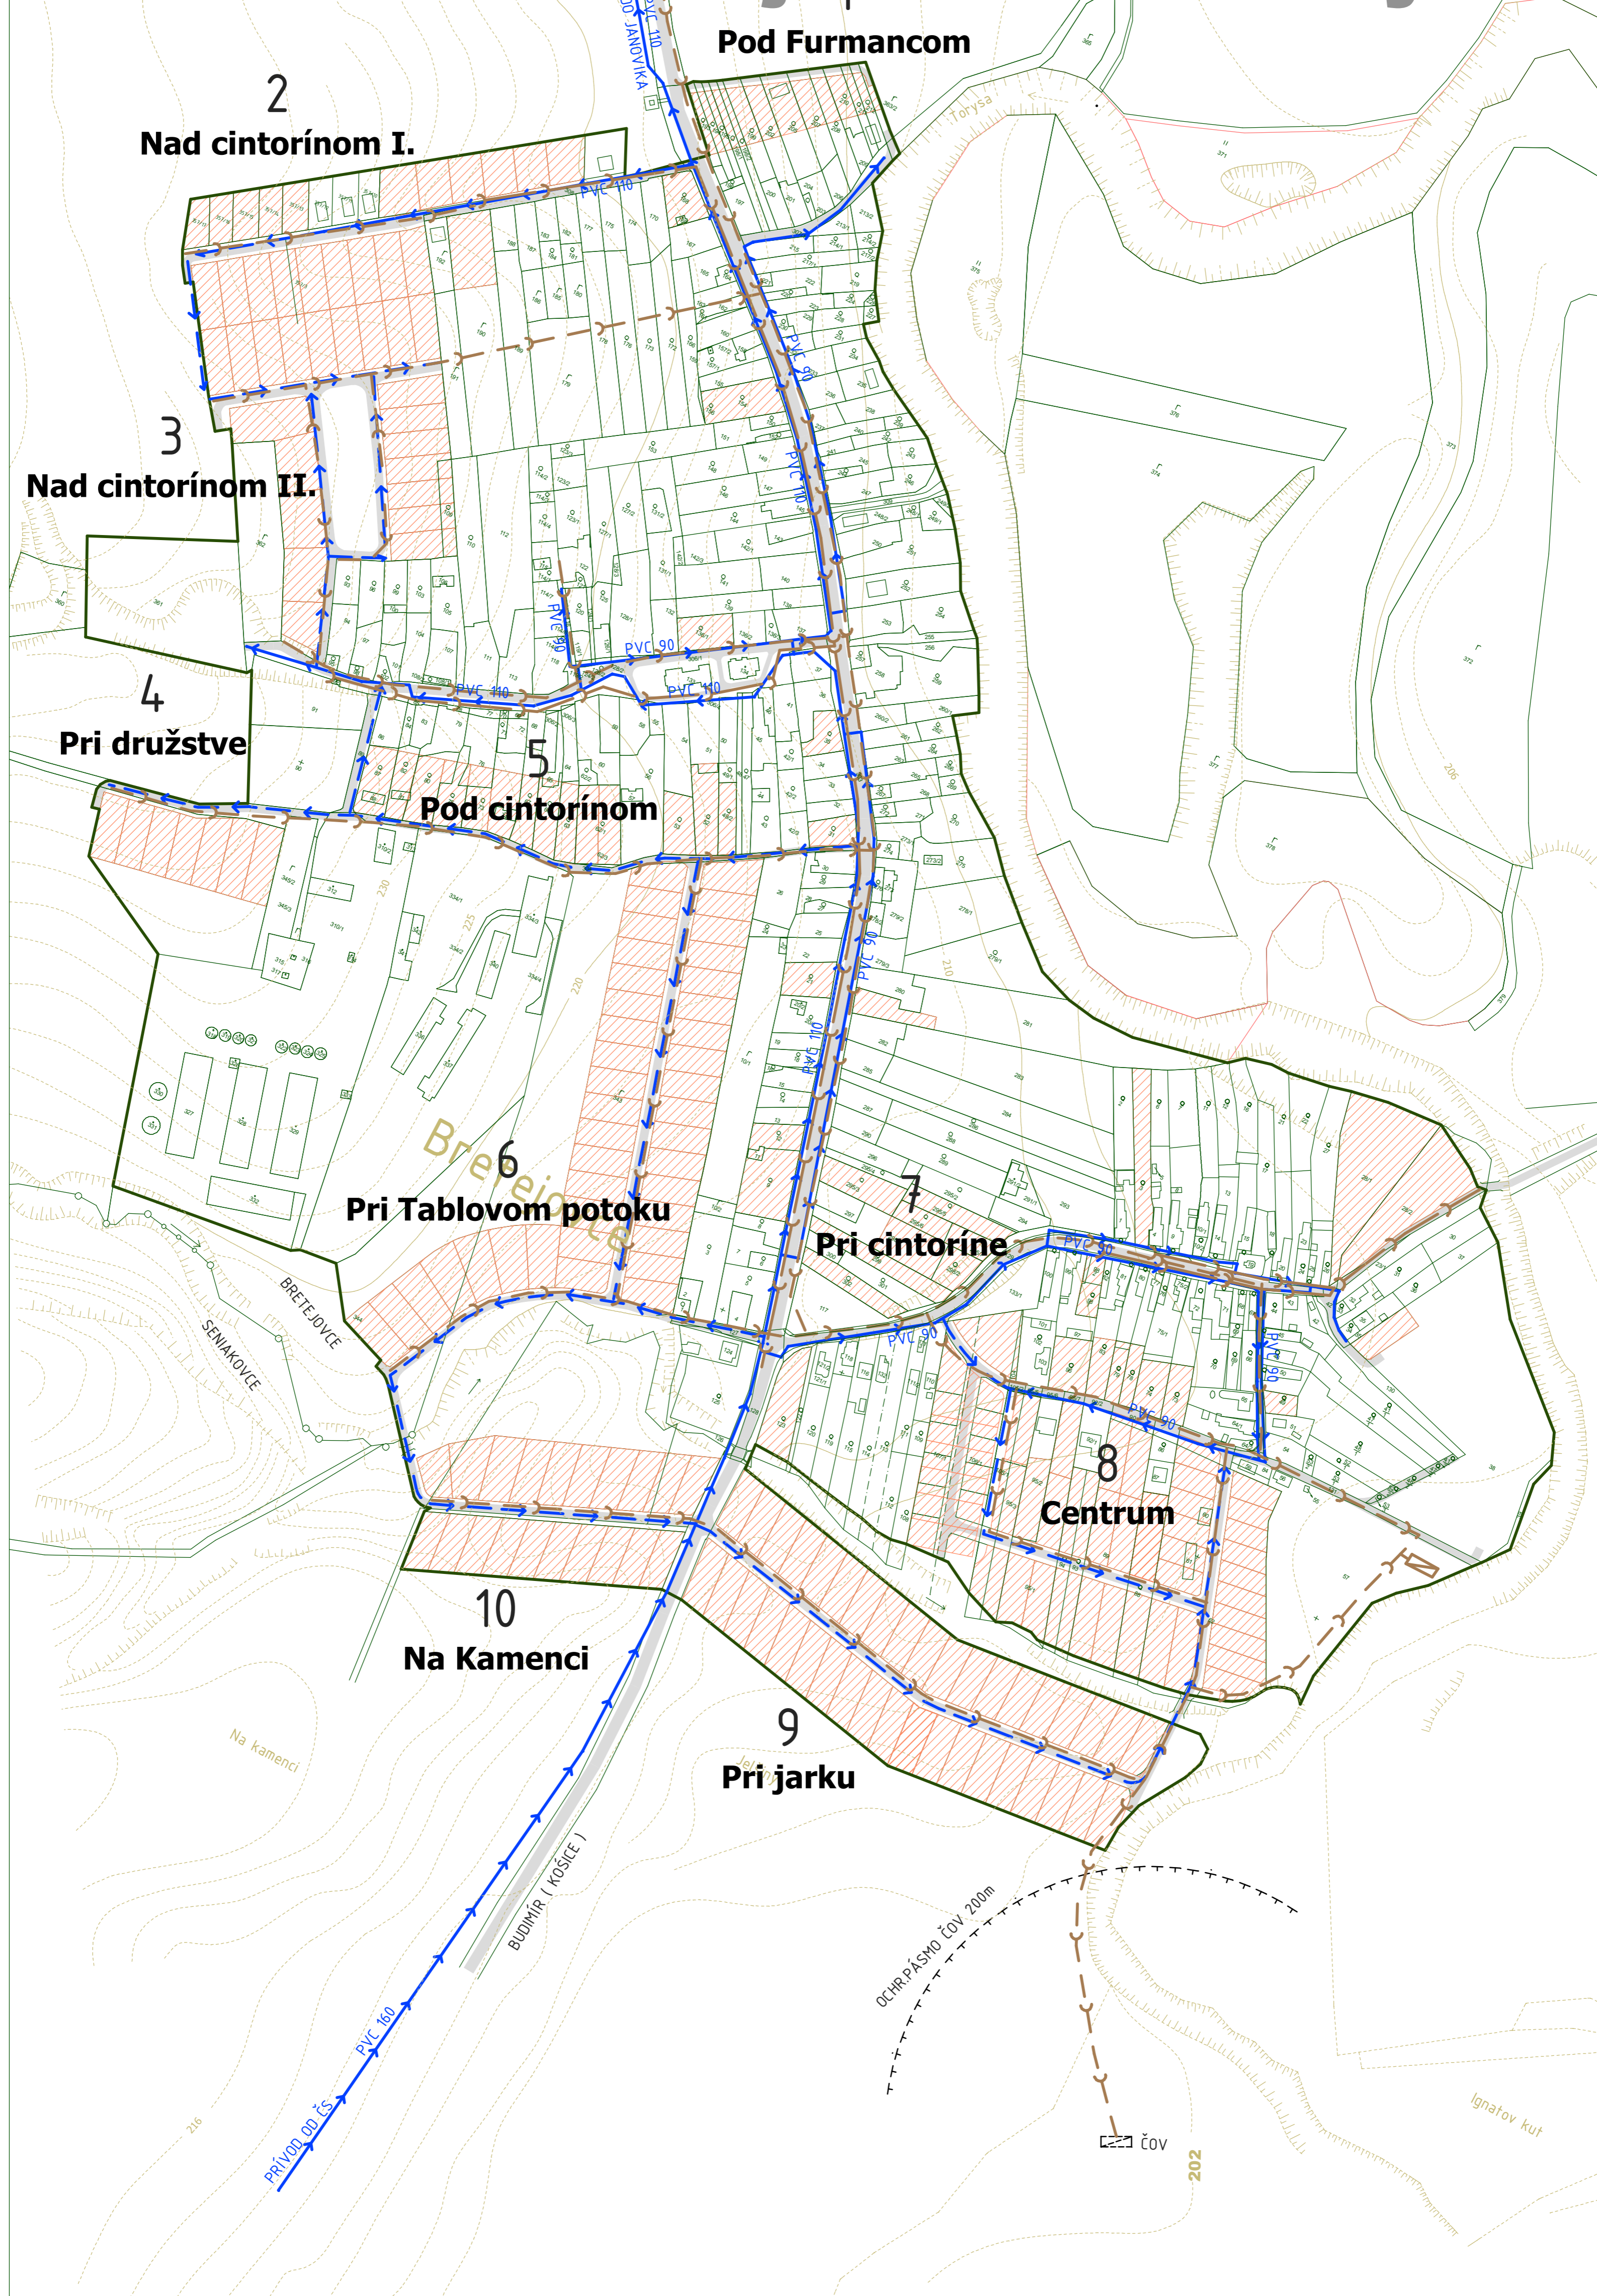

**LEGENDA**

		KANALIZÁCIA
		ČOV
		VODOVOD

<b>LEMEŠANY</b>		<b>JANOVÍK</b>	
<b>BRETEJOVCE</b>		<b>SENIAKOVCE</b>	
<b>SPOLOČNÝ ÚZEMNÝ PLÁN OBCÍ</b>			
OBSTARÁVATEĽ :	OBEC SENIAKOVCE	M 1 : 2 880	 ARCHITEKTÓNICKÁ KANCELÁRIA LETNÁ 40, KOŠICE TEL: 055/202914
HLAVNÝ RIEŠITEL :	ING. ARCH. JÁN SEKAN ING. ARCH. LÁČO TIMURA	DEC. 2005	
PROFESNÍ RIEŠITELIA :	ING. SILVIA FEHÉROVÁ, ING. LADISLAV PAŽÁK, ING. VOJTECH PEJKO	NÁVRH	
OBSAH :	TECHNICKÁ INFRAŠTRUKTÚRA - VODOVOD, KANALIZÁCIA	ÚPN-O	
			Č. VÝKRESU <b>4b</b> <b>BRETEJOVCE</b> <b>SENIAKOVCE</b>