


BRETEJOVCE - SENIAKOVCE

územný plán obce

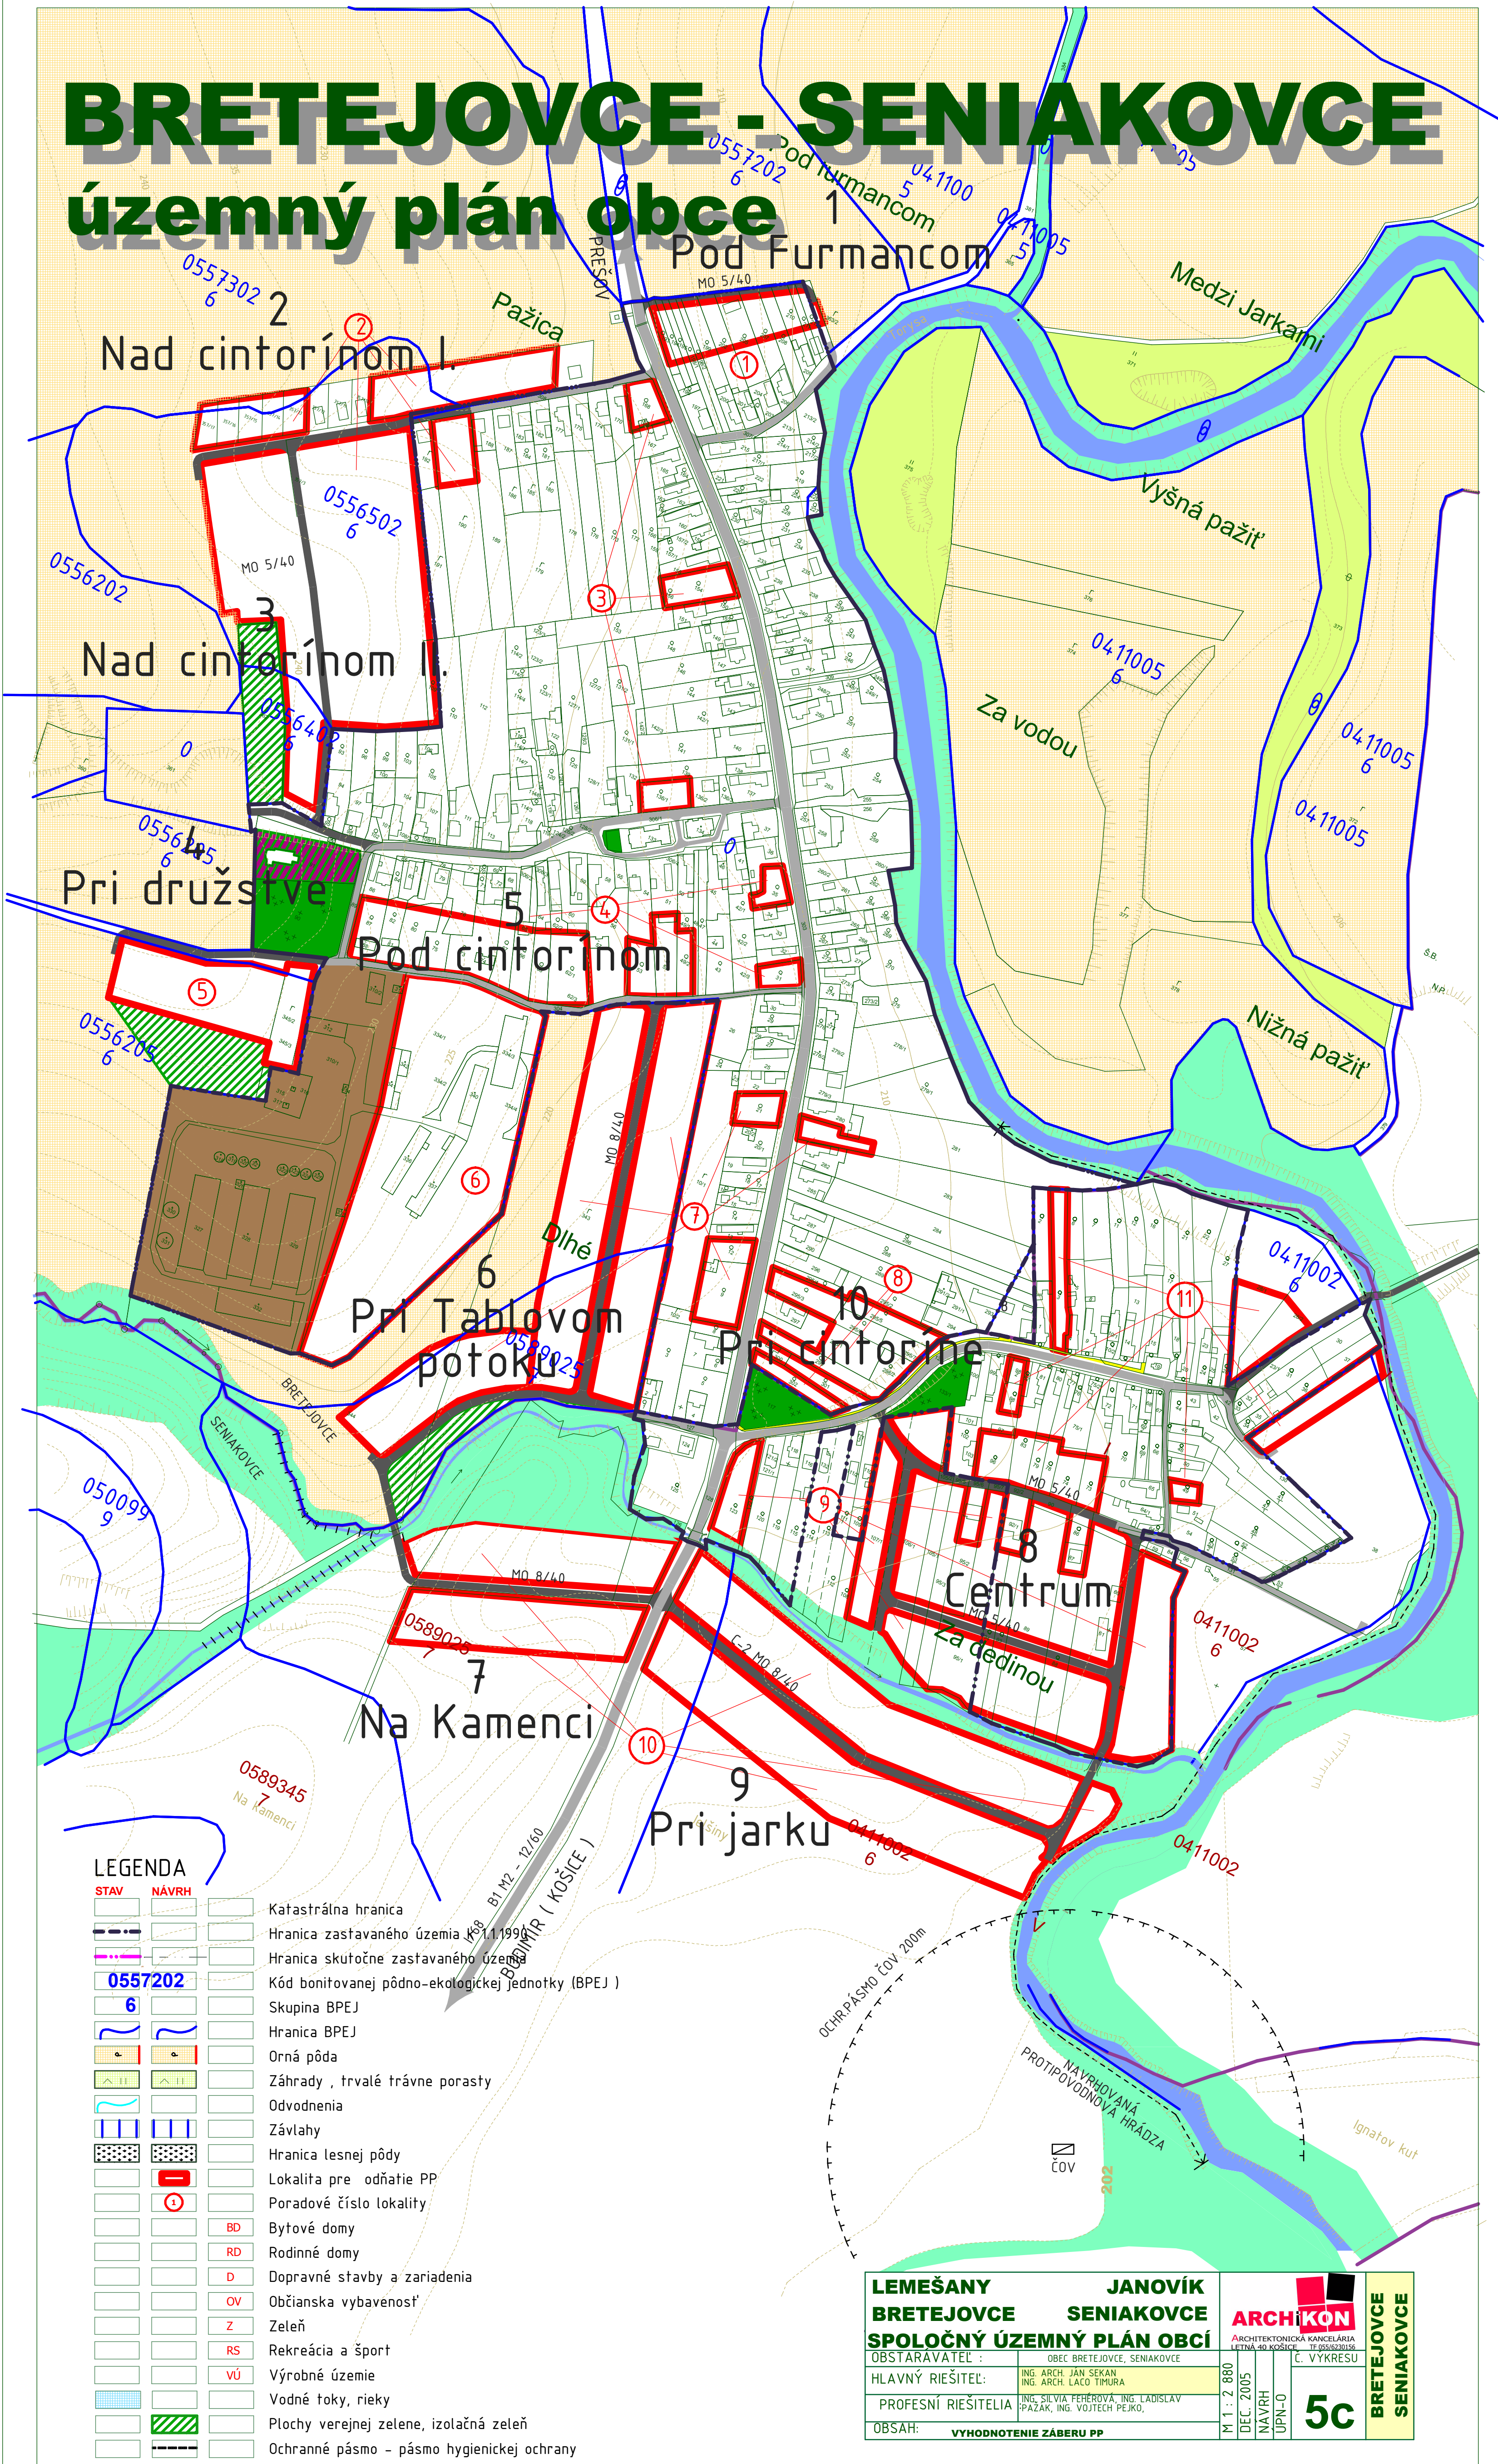

LEGENDA

STAV	NÁVRH	Popis
[Symbol]	[Symbol]	Katastrálna hranica
[Symbol]	[Symbol]	Hranica zastavaného územia (1.1.1990)
[Symbol]	[Symbol]	Hranica skutočne zastavaného územia
[Symbol]	[Symbol]	Kód bonitovanej pôdno-ekologickej jednotky (BPEJ)
[Symbol]	[Symbol]	Skupina BPEJ
[Symbol]	[Symbol]	Hranica BPEJ
[Symbol]	[Symbol]	Orná pôda
[Symbol]	[Symbol]	Záhrady, trvalé trávne porasty
[Symbol]	[Symbol]	Odvodnenia
[Symbol]	[Symbol]	Závlahy
[Symbol]	[Symbol]	Hranica lesnej pôdy
[Symbol]	[Symbol]	Lokalita pre odňatie PP
[Symbol]	[Symbol]	Poradové číslo lokality
[Symbol]	[Symbol]	BD Bytové domy
[Symbol]	[Symbol]	RD Rodinné domy
[Symbol]	[Symbol]	D Dopravné stavby a zariadenia
[Symbol]	[Symbol]	OV Občianska vybavenosť
[Symbol]	[Symbol]	Z Zeleň
[Symbol]	[Symbol]	RS Rekreačia a šport
[Symbol]	[Symbol]	VÚ Výrobné územie
[Symbol]	[Symbol]	Vodné toky, rieky
[Symbol]	[Symbol]	Plochy verejnej zelene, izolačná zeleň
[Symbol]	[Symbol]	Ochranné pásmo - pásmo hygienickej ochrany

LEMEŠANY BRETEJOVCE	JANOVIK SENIAKOVCE	ARCHIKON ARCHITEKTÓNICKÁ KANCELÁRIA LEŤNÁ 40 KOŠICE - TE.056220156	C. VYKRESU
SPOLOČNÝ ÚZEMNÝ PLÁN OBCI			
OBSTARÁVATEĽ :	OBEC BRETEJOVCE, SENIAKOVCE	M 1 : 2 880	5c
HLAVNÝ RIEŠITEĽ :	ING. ARCH. JAN SEKAN ING. ARCH. LACO TIMURA	DEC. 2005	
PROFESNÍ RIEŠITELIA :	ING. SILVIA FEHEROVÁ, ING. LADISLAV SPAŽAK, ING. VOJTECH PEJKO.	NAV. UPN-0	
OBSAH: VYHODNOTENIE ZÁBERU PP			